

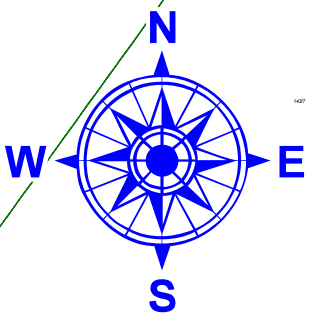


MIEJSCOWY PLAN ZAGOSPODAROWANIA PRZESTRZENNEGO
TERENÓW WIEJSKICH W GMINIE SIANÓW

RYSUNEK PLANU - obręb Ratajki
SKALA 1:2000

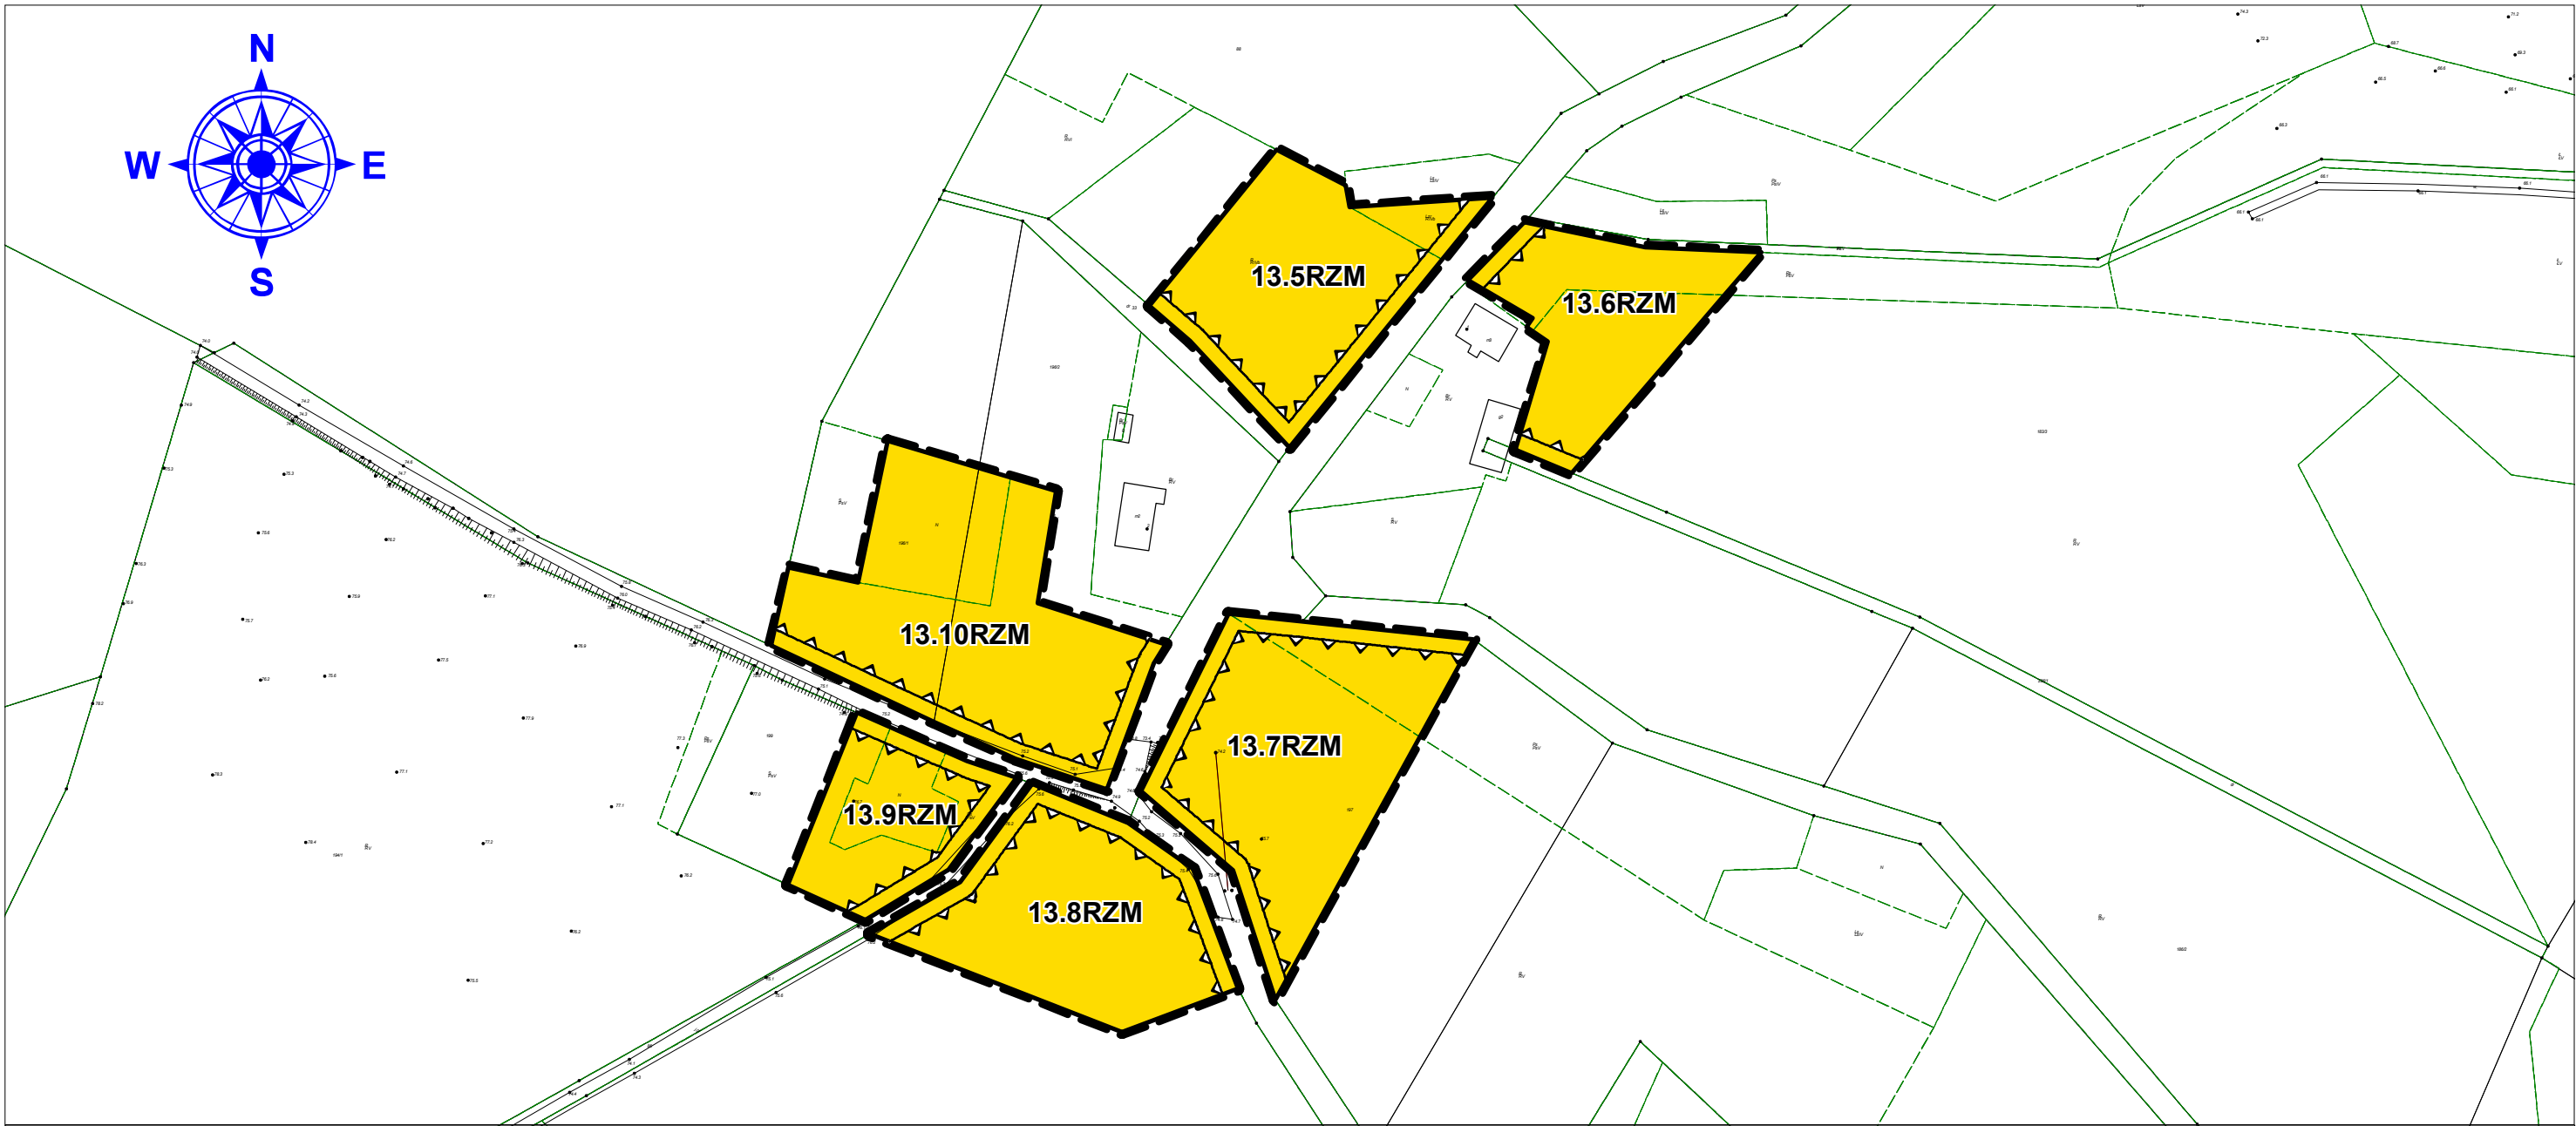

PODZIAŁKA

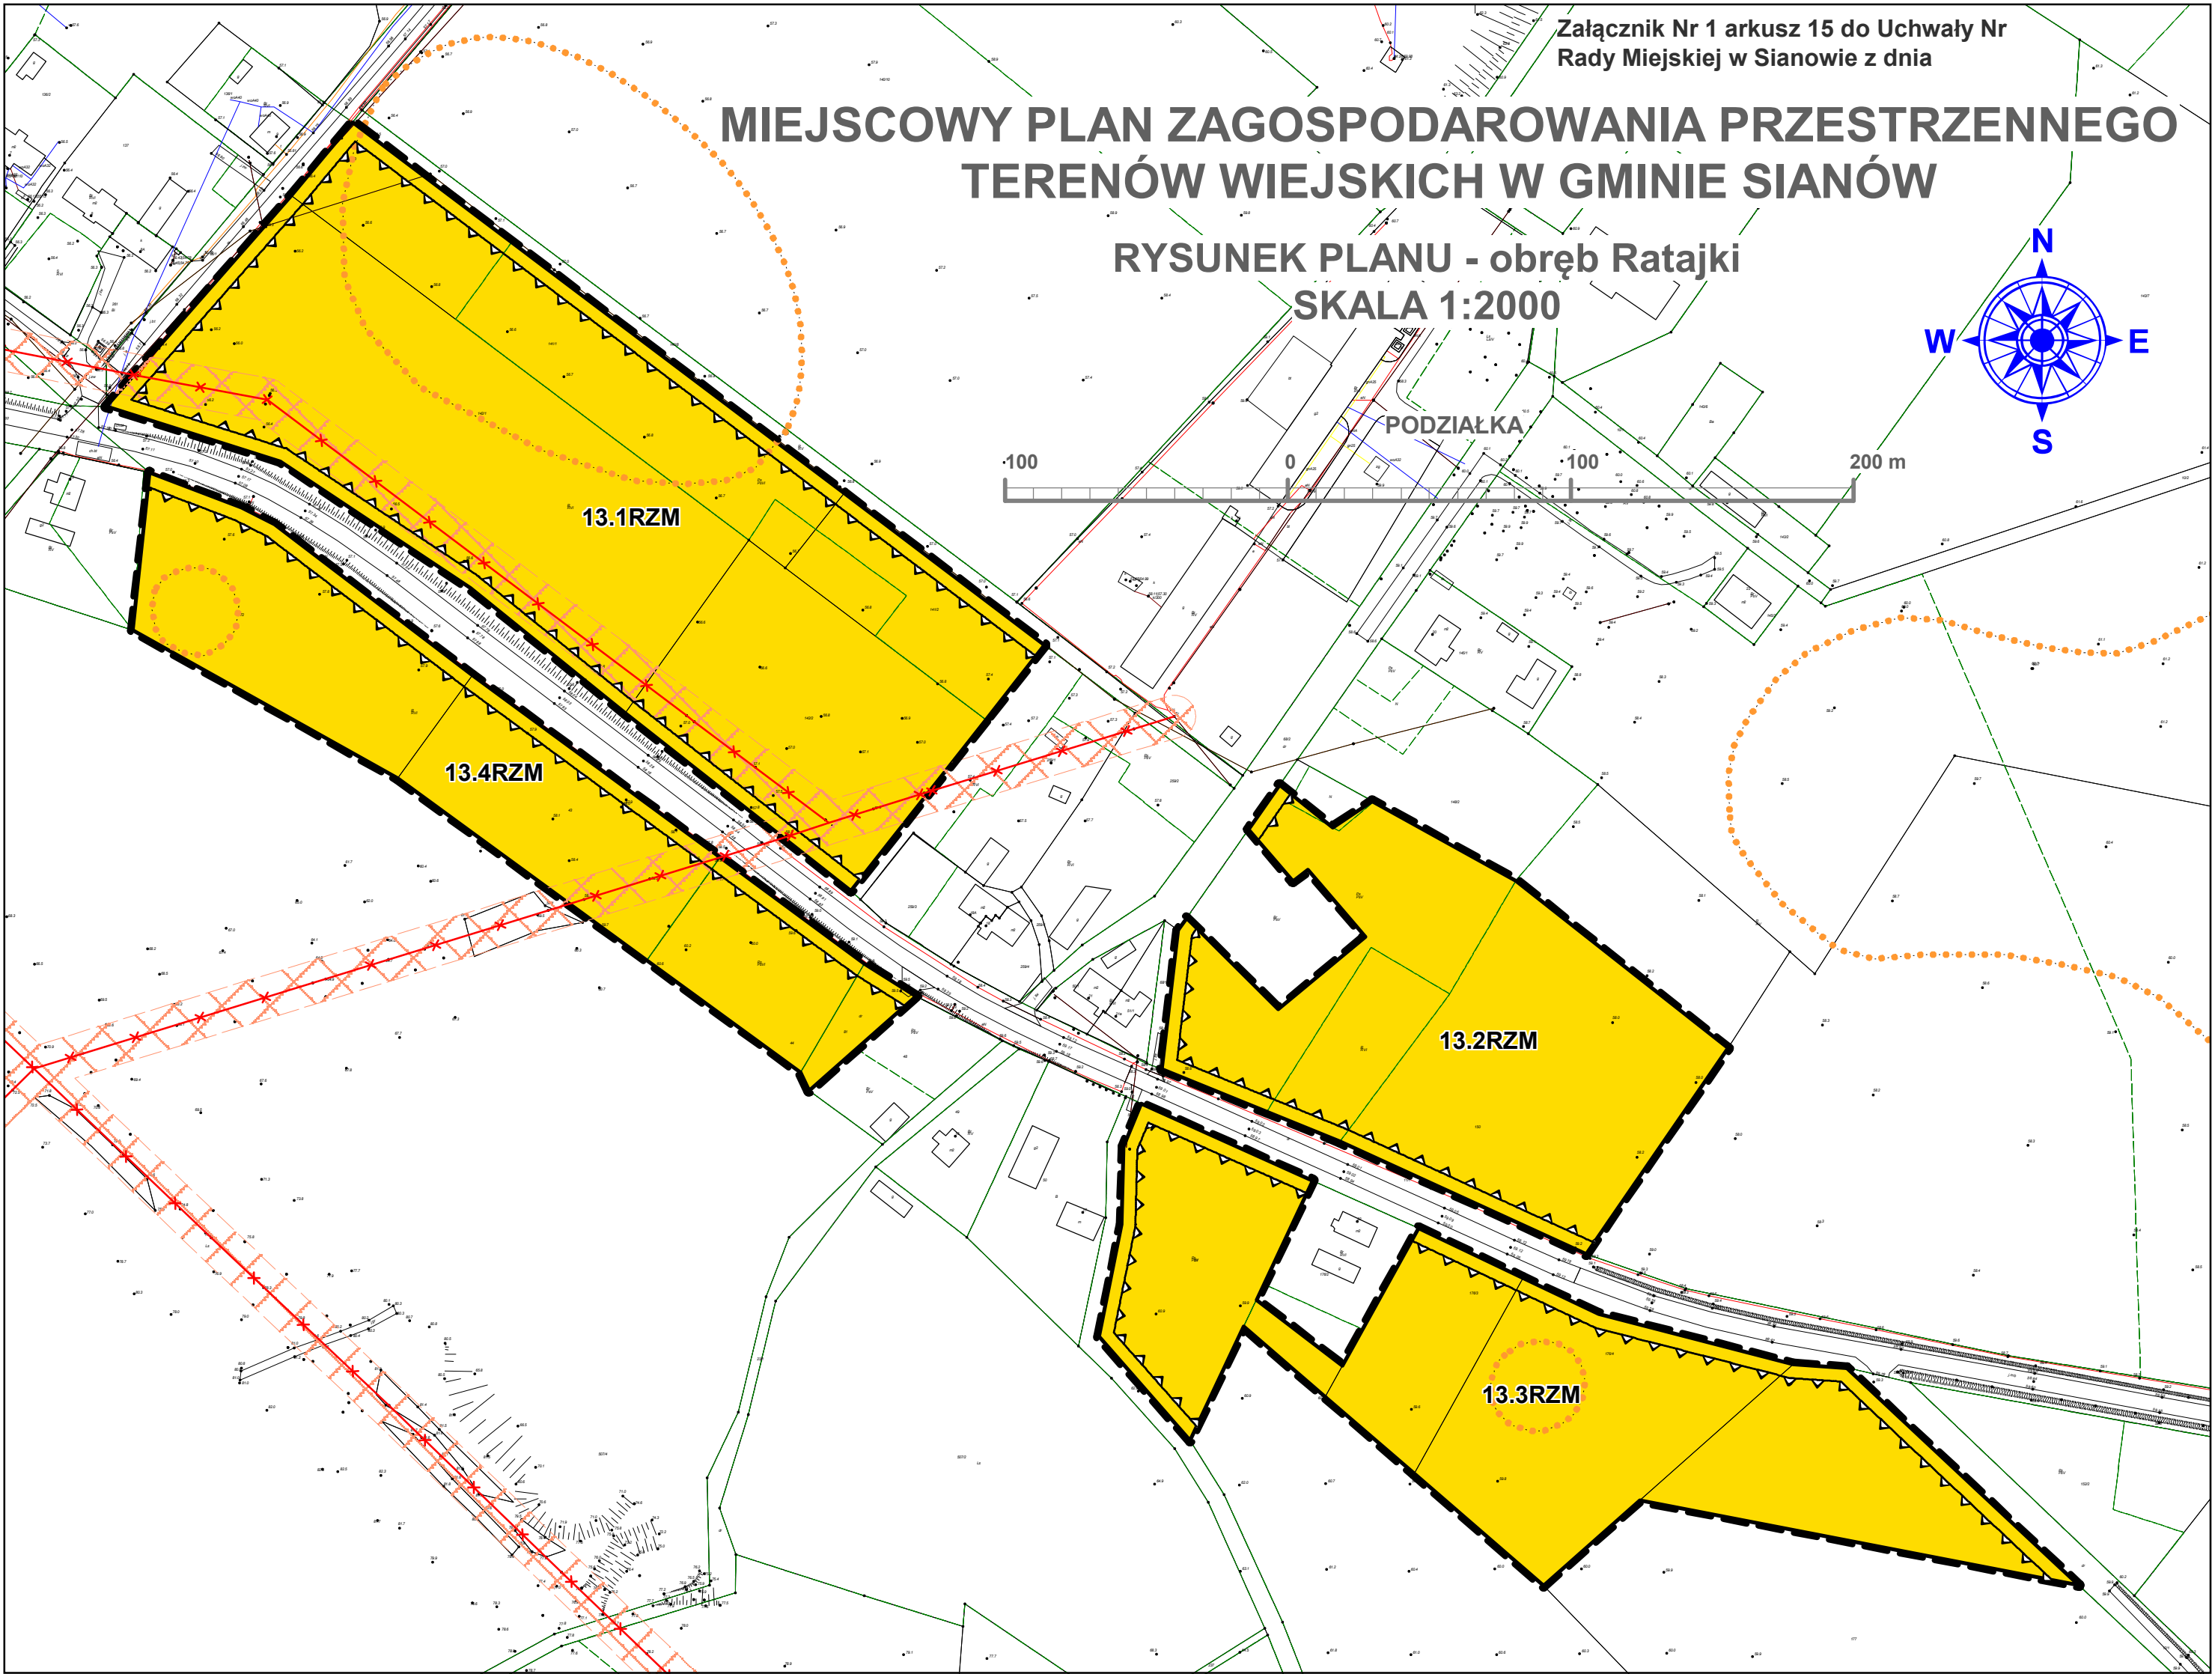

OZNACZENIA stanowiące obowiązujące ustalenia planu:

- granica obszaru objętego planem
- linia rozgraniczająca tereny o różnym przeznaczeniu
- nieprzekraczalna linia zabudowy
- RZM** teren zabudowy zagrodowej
- x — napowietrzna linia elektroenergetyczna 15 kV - do likwidacji, relokacji lub skablowania

OZNACZENIA INFORMACYJNE nie będące ustaleniami planu miejscowego:

- ... granica strefy WIII ograniczonej ochrony konserwatorskiej stanowisk archeologicznych
- - - granica obrębu ewidencyjnego
- x - pas techniczny ochronny napowietrznej linii elektroenergetycznej 15 kV przeznaczonej do likwidacji, relokacji lub skablowania

Rysunek miejscowego planu zagospodarowania przestrzennego sporządzono z wykorzystaniem urzędowej kopii mapy zasadniczej w układzie współrzędnych PL-2000 (EPSG 2176) wydanej z Państwowego Zasobu Geodezyjnego i Kartograficznego - Licencja Starosty Koszalińskiego nr GK.6642.3528.2025_3209_P z dnia 18 września 2025 r.